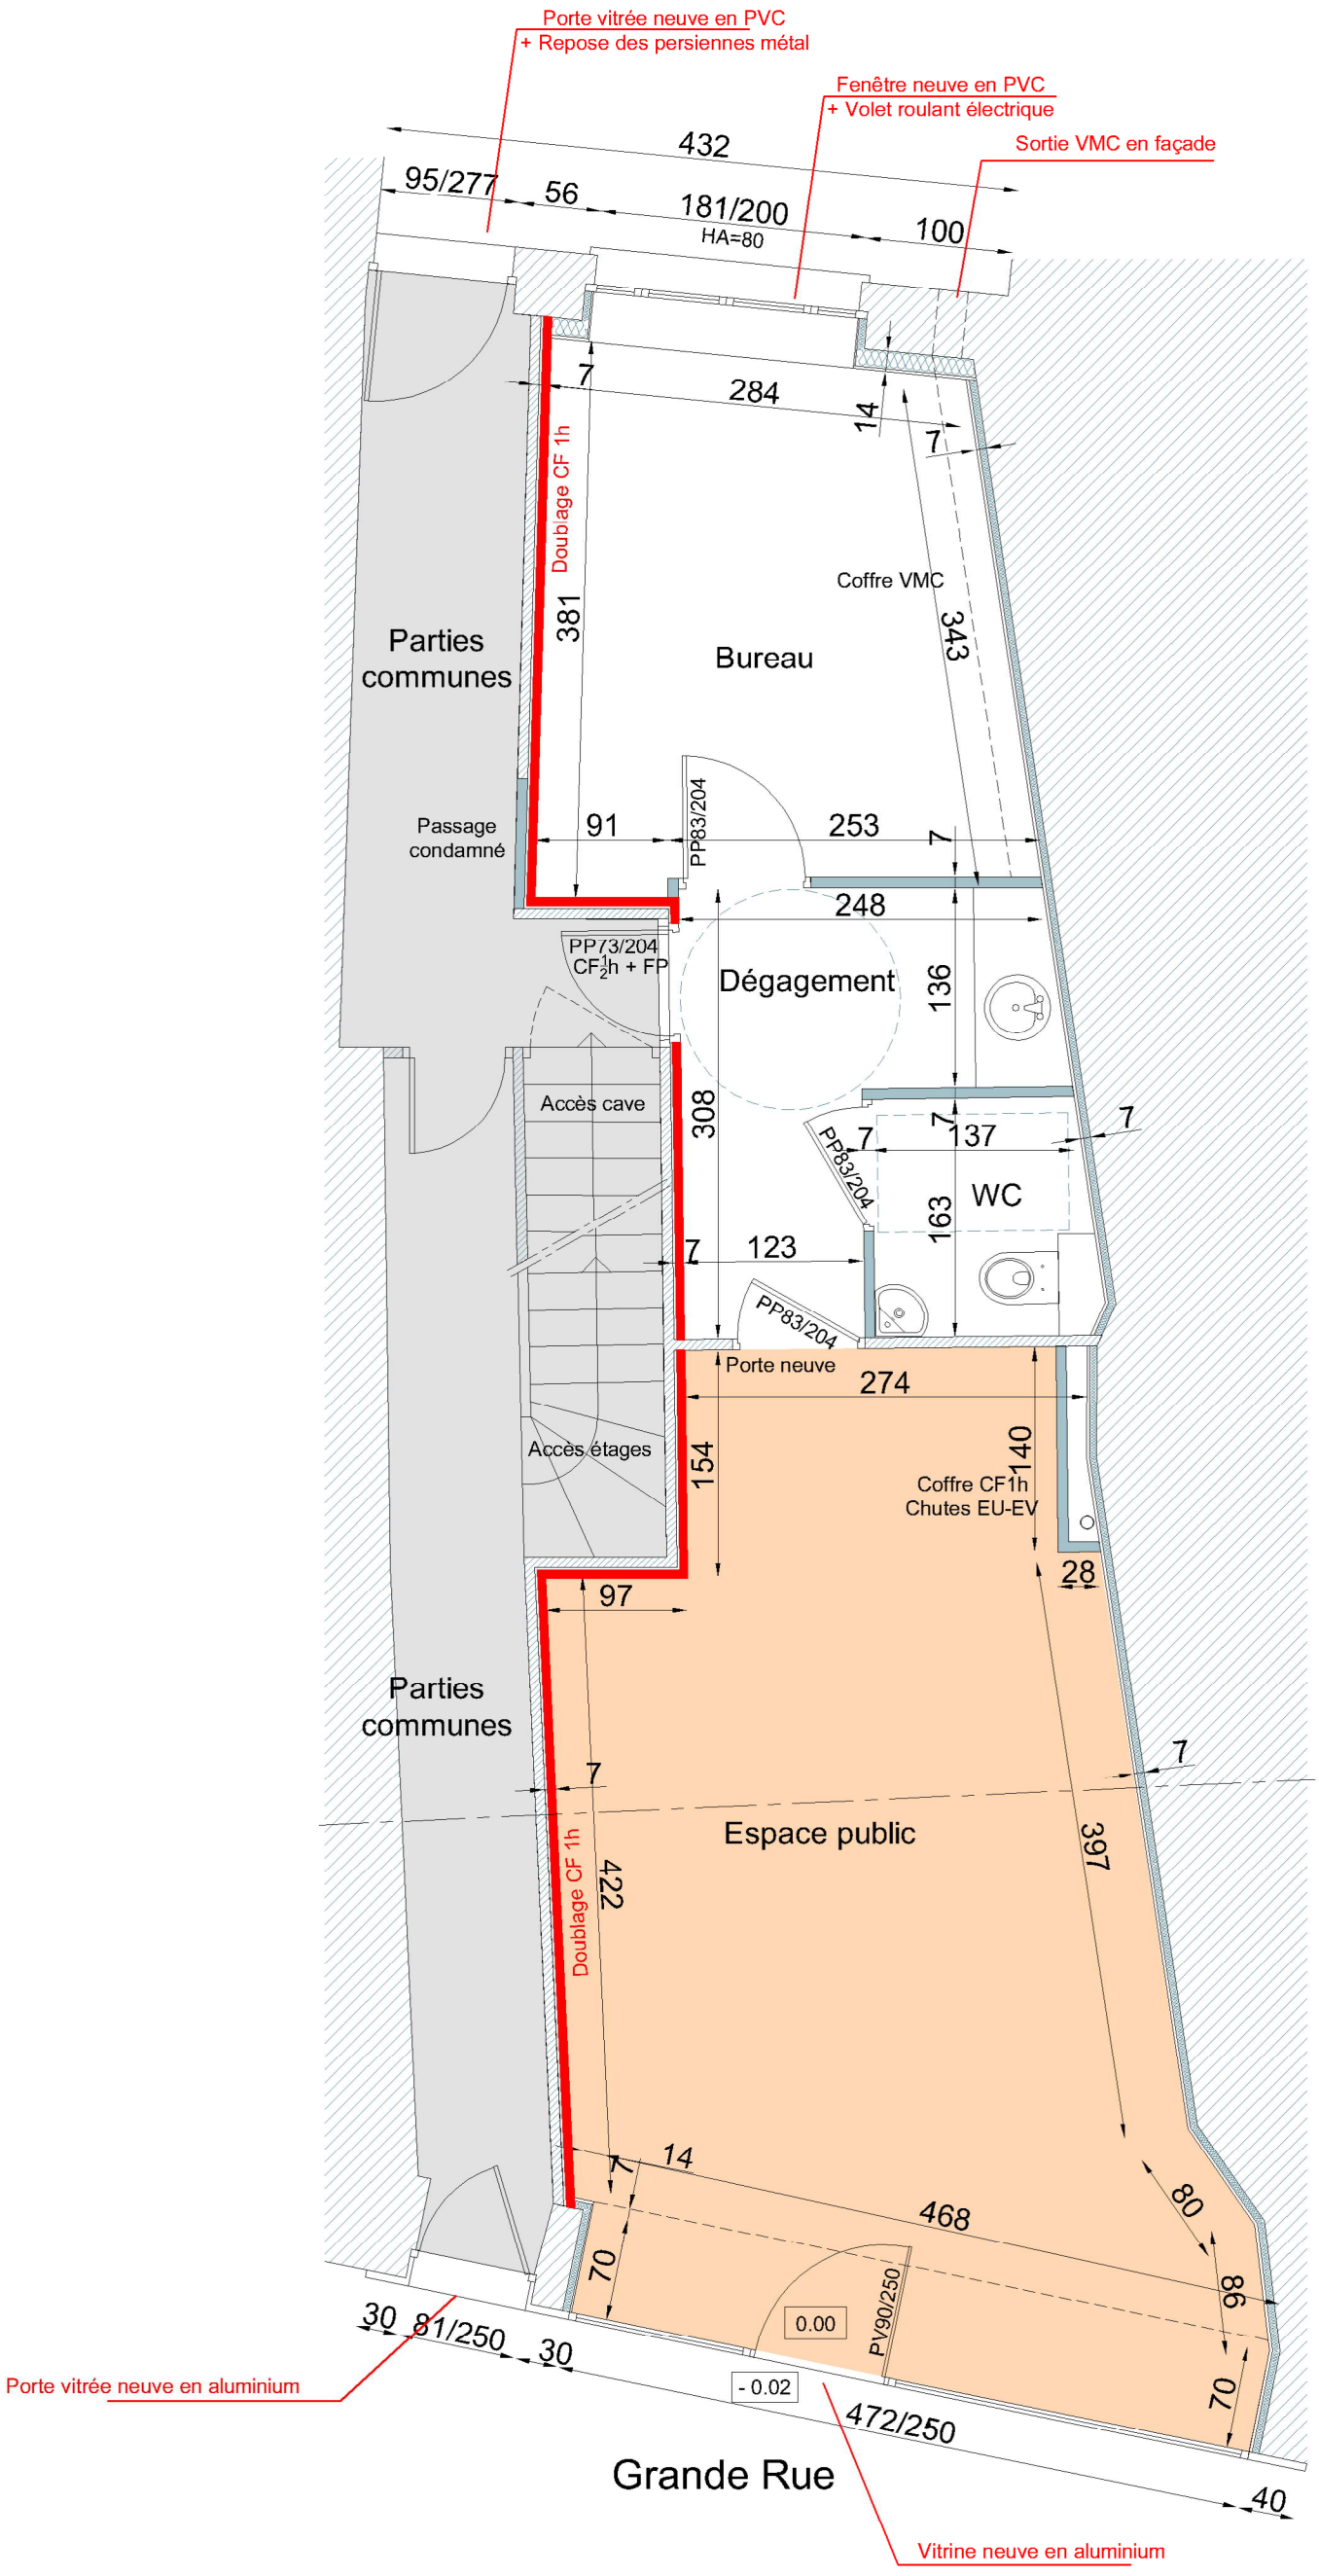

Bureau
Surface : 11,10 m²
Niveau : +/- 0.00
Hs plafond : 272
Sol : PVC
Murs : Toile de verre
Plafond : Peinture

Option : Faux-plafond

Dégagement
Surface : 5,60 m²
Niveau : +/- 0.00
Hs faux-plafond : 242
Sol : PVC
Murs : Toile de verre
Faux-plafond 60/60

WC
Surface : 2,40 m²
Niveau : +/- 0.00
Hs faux-plafond : 242
Sol : PVC
Murs : Toile de verre
Faux-plafond 60/60

Espace public
Surface : 26,90 m²
Niveau : +/- 0.00
Hs plafond : 272
Sol : PVC
Murs : Toile de verre
Plafond : Peinture

Plafond CF 1h pour l'ensemble des locaux aménagés

Local accessible au public

Parties communes

IMMEUBLE 5 GRANDE RUE - 23000 GUERET

SELARL AAA GALLERAND-RIBEAUDEAU
Architectes D.P.L.G
6, avenue Gambetta - 23000 GUERET
Tél : 05 55 52 03 99 - Fax : 05 55 52 85 22

VILLE de GUERET
Hôtel de Ville - Esplanade François Mitterrand - 23000 GUERET

Aménagement d'un local commercial
5, Grande Rue - 23000 GUERET

Projet - Plan du rez-de-chaussée

Date : 5 Janvier 2021

Echelle : 1/50°