

Commune : 023096  
Guéret

# MODIFICATION DU PARCELLAIRE CADASTRAL

D'APRES UN EXTRAIT DU PLAN CADASTRAL (DGFIP)

Cachet du rédacteur du document :

**SARL CADexperts**  
Lionel CHAIGNEAU  
Michel DELRIEU  
*géomètres experts associés*  
2021G660


Numéro d'ordre du document d'arpentage  
2414.G  
Document vérifié et numéroté le .....  
A .....  
Par .....

Section : CH  
Feuille(s) : 01  
Qualité du plan : régulier <20/03/80  
Echelle d'origine : 1/5000  
Echelle d'édition : 1/1000  
Date de l'édition : 20/10/2021

**CERTIFICATION**  
(Art. 25 du décret n° 55 471 du 30 avril 1955)  
Le présent document, certifié par les propriétaires soussignés (3) a été établi (1) :  
A - D'après les indications qu'ils ont fournies au bureau ;  
B - En conformité d'un piquetage : 20/10/2021.....effectué sur le terrain ;  
C - D'après un plan d'arpentage ou de bornage, dont copie ci-jointe, dressé  
le ..... par M ..... géomètre à .....  
Les propriétaires déclarent avoir pris connaissance des informations portées  
au dos de la chemise 6463.  
A .GUERET..... , le 20/10/2021.....

Document dressé par  
M. CHAIGNEAU Lionel.....  
à GUERET.....  
Date 20/10/2021.....  
Signature :

(1) Rayer les mentions inutiles. La formule A n'est applicable que dans le cas d'une esquisse (plan rénové par voie de mise à jour), dans la formule B les propriétaires peuvent avoir effectué eux-mêmes le piquetage.  
(2) Qualité de la personne agréée (géomètre expert, inspecteur, géomètre ou technicien retraité du cadastre, etc...)  
(3) Préciser les noms et qualités du géomètre s'il est différent du propriétaire (mandataire, avoué représentant qualifié de l'autorité expropriante).

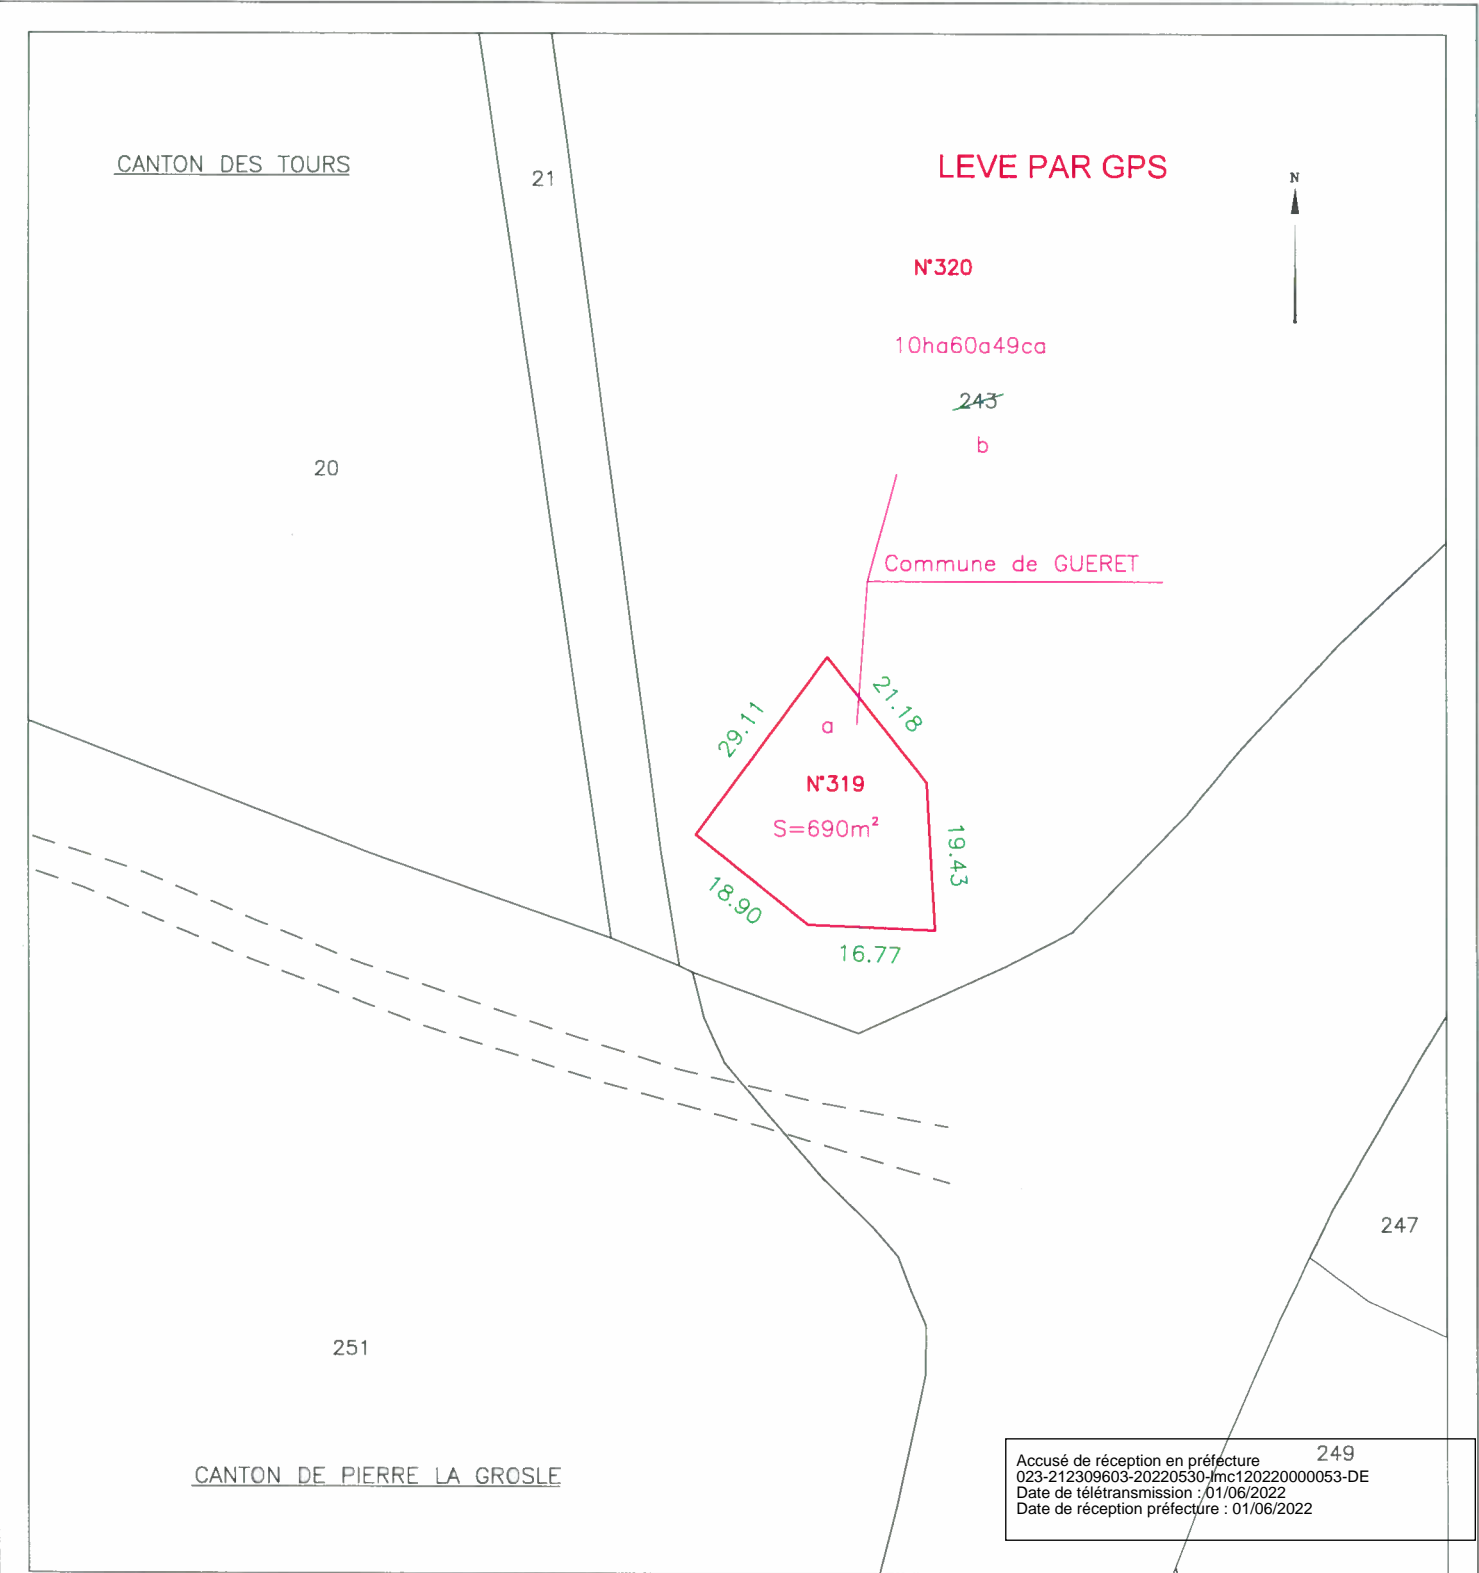

Accusé de réception en préfecture  
023-212309603-20220530-Imc120220000053-DE  
Date de télétransmission : 01/06/2022  
Date de réception préfecture : 01/06/2022