



Plan cadastral (découpage souterrain)
Commune de GUERET (23096)
Section BH - Echelle 1/500

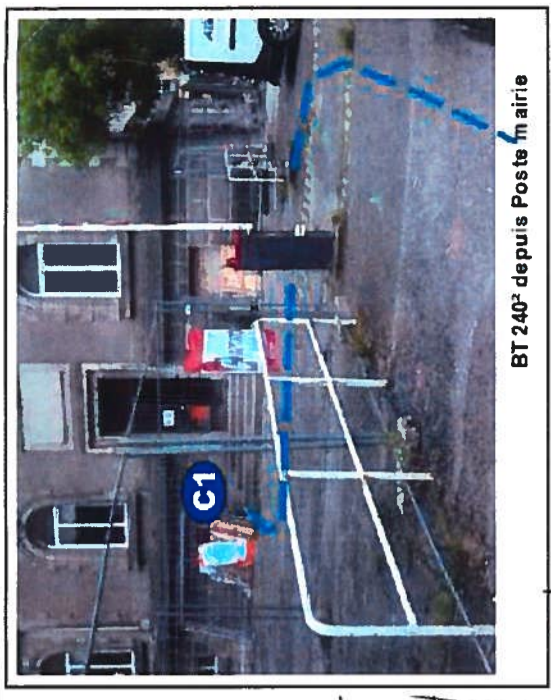

Document(s) à retourner
signé(s) pour accord

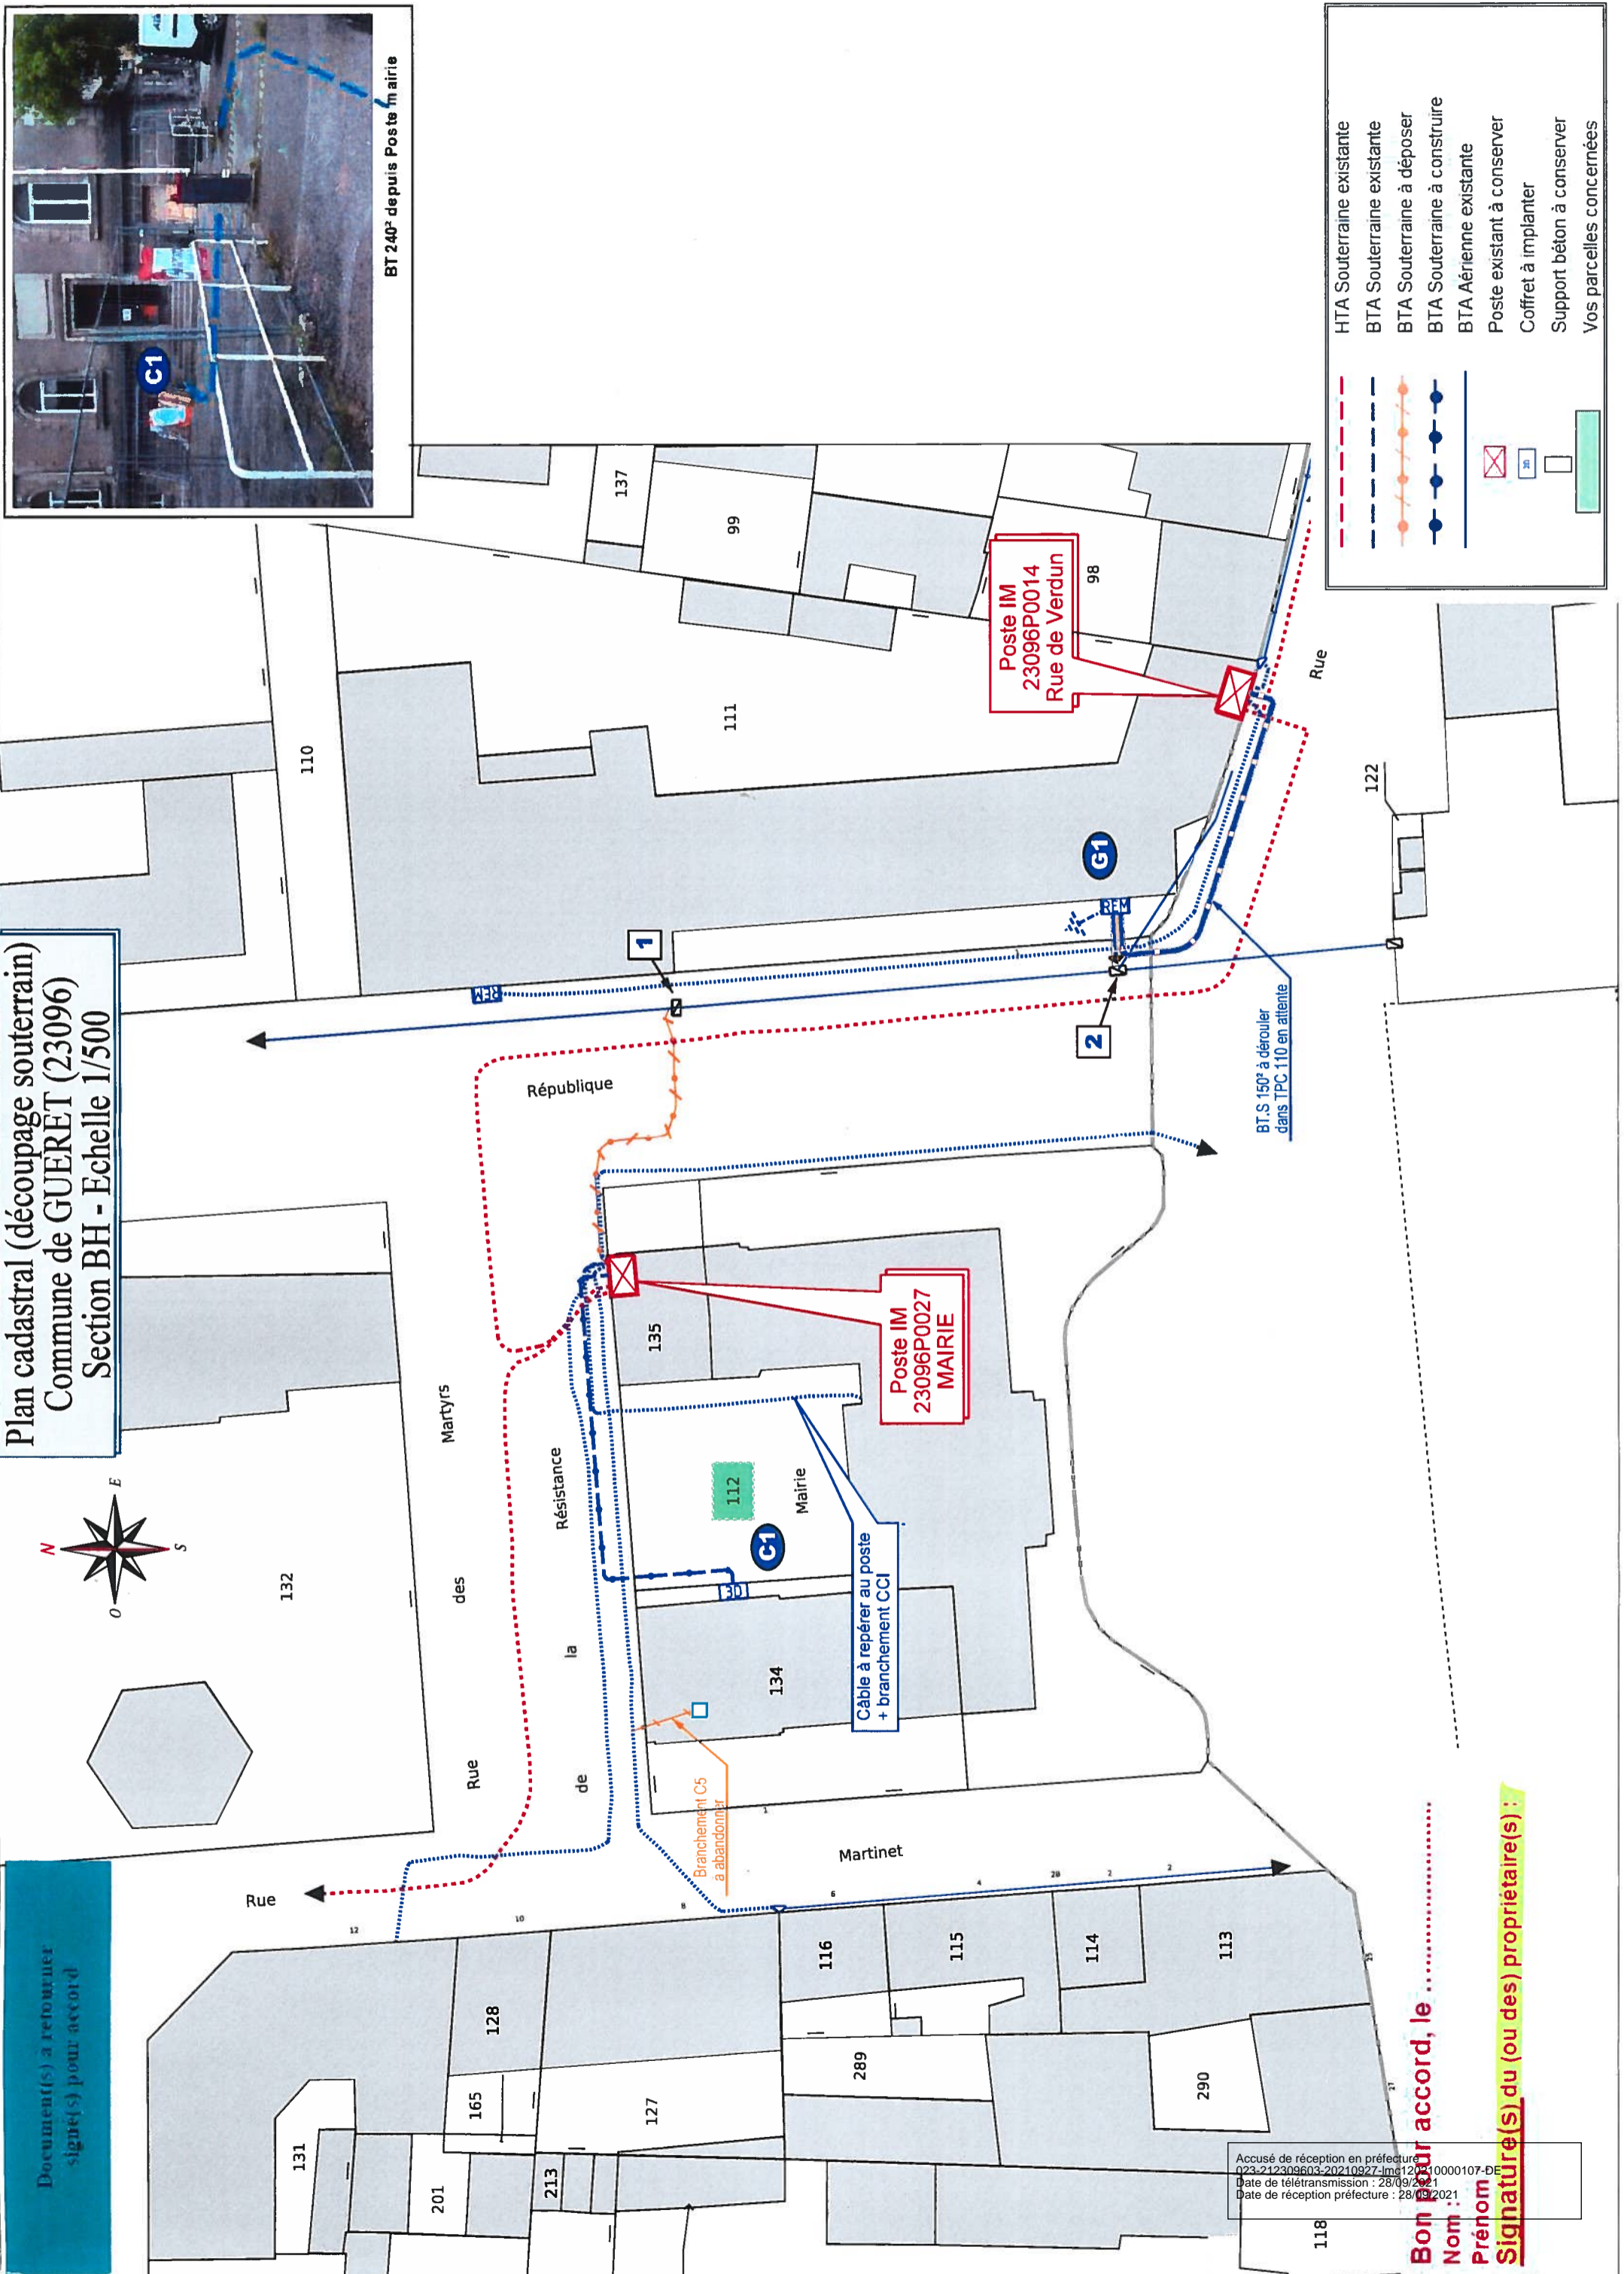

	HTA Souterraine existante
	BTA Souterraine existante
	BTA Souterraine à déposer
	BTA Souterraine à construire
	BTA Aérienne existante
	Poste existant à conserver
	Coffret à implanter
	Support béton à conserver
	Vos parcelles concernées

Accusé de réception en préfecture
023-212309603-20210927-Imc120310000107-DE
Date de télétransmission : 28/09/2021
Date de réception préfecture : 28/09/2021

Bon pour accord, le
Nom :
Prénom :
Signature(s) du (ou des) propriétaire(s) :